

ΕΦΗΜΕΡΙΣ ΤΗΣ ΚΥΒΕΡΝΗΣΕΩΣ
ΤΗΣ ΕΛΛΗΝΙΚΗΣ ΔΗΜΟΚΡΑΤΙΑΣ

ΑΘΗΝΑ 14 ΙΟΥΛΙΟΥ 1988	ΤΕΥΧΟΣ ΤΕΤΑΡΤΟ	ΑΡΙΘΜΟΣ ΦΥΛΛΟΥ 499

ΠΟΛΕΟΔΟΜΙΑ

ΔΙΑΤΑΓΜΑΤΑ

Αριθ. Γ 37521

Έγκριση πραγματοποίησης μεταφοράς συντελεστή δόμησης σε ακίνητο που βρίσκεται εντός του ρυμοτομικού σχεδίου Ιωαννίνων (Ν. Ιωαννίνων).

**Ο ΠΡΟΕΔΡΟΣ
ΤΗΣ ΕΛΛΗΝΙΚΗΣ ΔΗΜΟΚΡΑΤΙΑΣ**

Έχοντας υπόψη:

1. Τις διατάξεις του Ν. 880/1979 «περί καθορισμού ανωτάτου ορίου συντελεστού δομήσεως κλπ.» (ΦΕΚ 58/Α) και ειδικότερα το άρθρο 2.

2. Τις διατάξεις του Π. Δ/τος 470/1979 «περί μετασχηματισμού των συντελεστών δομήσεων εις εμβαδά κατά την εφαρμογή του Ν. 880/1979 (ΦΕΚ 138/Α), όπως τροποποιήθηκε με το από 19.6.1987 Π. Δ/γμα (ΦΕΚ 592/Δ).

3. Τις διατάξεις του Π. Δ/τος 510/1979 «περί ρυθμίσεως θεμάτων μεταφοράς συντελεστού δομήσεως κατά το Ν. 880/1979» (ΦΕΚ 154/Α) όπως τροποποιήθηκε με το υπ' αριθ. 367/1987 Π. Δ/γμα (ΦΕΚ 163/Α).

4. Τις διατάξεις του Ν. 1032/1980 «περί συστάσεως Υπουργείου Χωροταξίας, Οικισμού και Περιβάλλοντος» (ΦΕΚ 57/Α) και ειδικότερα τα άρθρα 2, 3 και 7.

5. Τις διατάξεις του Ν. 1558/1985 «Κυβέρνηση και Κυβερνητικά Όργανα» (ΦΕΚ 137/Α) και ειδικότερα το άρθρο 23 παράγρ. 1.

6. Την υπ' αριθ. Υ. 1291/1987 απόφαση του Πρωθυπουργού «Σύσταση θέσης Αναπληρωτή Υπουργού στα Υπουργεία Εξωτερικών, Εθνικής Άμυνας, Περιβάλλοντος, Χωροταξίας και Δημοσίων Έργων, Μεταφορών και Επικοινωνιών και Υφυπουργού στο Υπουργείο Εθνικής Οικονομίας» (ΦΕΚ 526/Β).

7. Την υπ' αριθ. Υ. 1436/1987 απόφαση του Πρωθυπουργού «καθορισμός αρμοδιοτήτων του Αναπληρωτή Υπουργού Περιβάλλοντος, Χωροταξίας και Δημοσίων Έργων Μανόλη Παπαστεφανάκι» (ΦΕΚ 549/Β/16.10.87).

8. Την από 21.9.87 (αριθ. πρωτ. 60536/87) αίτηση των Βύρωνα, Σωτηρίου και Ελευθερίου Μάγγα.

9. Την υπ' αριθ. 42/1988 γνωμοδότηση του Κεντρικού Συμβουλίου Χωροταξίας, Οικισμού και Περιβάλλοντος.

10. Την υπ' αριθ. 27856/4446/30.3.1988 απόφαση του Αναπληρωτή Υπουργού Περιβάλλοντος, Χωροταξίας και Δημοσίων Έργων, για προέγκριση της σχετικής τεχνικής μελέτης, με πρόταση του Αναπληρωτή Υπουργού Περιβάλλοντος, Χωροταξίας και Δημοσίων Έργων, αποφασίζουμε:

Άρθρο 1.

1. Εγκρίνεται η πραγματοποίηση μέρους της μεταφοράς συντελεστή δόμησης που εγκρίθηκε με το από 17.7.1984 Π. Δ/γμα (ΦΕΚ 438/Δ) από το βαρυνόμενο ακίνητο που βρίσκεται επί της οδού Αρύβα και Περιμετρικής οδού του ρυμοτομικού σχεδίου Ιωαννίνων (Ν. Ιωαννίνων), ιδιοκτησίας των Βύρωνα, Σωτηρίου και Ελευθερίου Μάγγα και για το οποίο έχει εκδοθεί ο υπ' αριθ. 143/1987 σχετικός τίτλος δικαιώματος μεταφοράς συντελεστή δόμησης, σε άλλο ακίνητο (ωφελούμενο), που βρίσκεται εντός του ρυμοτομικού σχεδίου Ιωαννίνων και επί της οδού Λαμπρίδου αριθ. 8, ιδιοκτησίας των ιδίων, όπως το ωφελούμενο ακίνητο φαίνεται με στοιχεία Α Β Γ Δ Ε Ζ Η Α στο σχετικό πρωτότυπο διάγραμμα σε κλίμακα 1:100 που θεωρήθηκε από τον Προϊστάμενο της Διεύθυνσης Πολεοδομικών Εφαρμογών με την υπ' αριθ. 37521/1988 πράξη του και που συνοπτικό του αντίτυπο δημοσιεύεται με το παρόν διάταγμα.

2. Τα ειδικότερα στοιχεία πραγματοποίησης της μεταφοράς συντελεστή δόμησης είναι τα εξής:

Συνολική δομήσιμη επιφάνεια, η οποία δύναται να δομηθεί στο ωφελούμενο ακίνητο επιπλέον της επιτρεπομένης βάσει των ισχυόντων στην περιοχή όρων δόμησης 207,48 τ.μ. που αντιστοιχεί σε 188,62 τ.μ. του βαρυνομένου ακινήτου.

3. Τα ειδικότερα στοιχεία του ωφελουμένου ακινήτου μετά τη μεταφορά είναι τα εξής:

α. Εμβαδόν οικοπέδου: 481,08 τ.μ.

β. Ποσοστό κάλυψης: 45%

γ. Συντελεστής δόμησης: 2,2312

δ. Αριθμός ορόφων του κτιρίου: πέντε (5) σε PILOTIS με μέγιστο επιτρεπόμενο ύψος αυτού δέκα οκτώ (18) μέτρα.

ε. Το κτίριο πρέπει να ανεγερθεί εντός του ωφελουμένου ακινήτου σύμφωνα με τις όψεις και κατόψεις που φαίνονται στα έντεκα (11) σχετικά πρωτότυπα διαγράμματα σε κλίμακα 1:50 (τα δέκα) και 1:100 (το ένα) που θεωρήθηκαν από τον Προϊστάμενο της Διεύθυνσης Πολεοδομικών Εφαρμογών με την αριθ. 37521/1988 πράξη του και που συνοπτικά τους δημοσιεύονται με το παρόν διάταγμα.

Άρθρο 2.

Εγκρίνεται η χορήγηση νέου τίτλου μεταφοράς συντελεστή δόμησης σε αντικατάσταση του υπ' αριθ. 143/1987 τίτλου στο όνομα των Βύρωνα Μάγγα, Σωτηρίου Μάγγα και Ελευθερίου Μάγγα του υπολειπομένου και μη χρησιμοποιηθέντος εμβαδού 365,05 τ.μ. (553,67 τ.μ. - 188,62 τ.μ. = 365,05 τ.μ.).

Άρθρο 3.

Η ισχύς του παρόντος διατάγματος αρχίζει από τη δημοσίευσή του στην Εφημερίδα της Κυβερνήσεως.

Στον Αναπληρωτή Υπουργό Περιβάλλοντος, Χωροταξίας και Δημοσίων Έργων, αναθέτουμε τη δημοσίευση και εκτέλεση του παρόντος διατάγματος.

Αθήνα, 2 Ιουνίου 1988

Ο ΠΡΟΕΔΡΟΣ ΤΗΣ ΔΗΜΟΚΡΑΤΙΑΣ

ΧΡΗΣΤΟΣ ΑΝΤ. ΣΑΡΤΖΕΤΑΚΗΣ

Ο ΑΝΑΠΛΗΡΩΤΗΣ ΥΠΟΥΡΓΟΣ
ΠΕΡΙΒΑΛΛΟΝΤΟΣ, ΧΩΡΟΤΑΞΙΑΣ ΚΑΙ ΔΗΜΟΣΙΩΝ ΕΡΓΩΝ

ΜΑΝΟΛΗΣ ΠΑΠΑΣΤΕΦΑΝΑΚΙΣ

ΕΡΓΟΔΟΤΗΣ: ΣΩΤ., ΕΛ. και Β. ΜΑΓΓΑΣ	
ΕΡΓΟ: προσθηκη οροφου σε τετραοροφη οικοδομη σε ριζοτις με υπογειο	
ΘΕΣΗ: οδος λαμπριδου 8 Ο.Τ. 133	
ΜΕΛΕΤΗΤΕΣ: ε. καλανταριδου Α/Μ ε. μυρτακης Π/Μ	
ΣΧΕΔΙΟ: τοπογραφικά ΚΛΙΜΑΚΑ: 1: 100	αρ. σχ. Τ
ΥΠΟΓΡΑΦΗ. ΣΦΡΑΓΙΔΑ	
ΑΥΓΟΥΣΤΟΣ 1987	

ΟΡΙΑ ΑΡΤΙΟΤΗΤΑΣ - ΟΡΟΙ ΔΟΜΗΣΗΣ

Τομέας ΙΙ Γ

Πρόσωπο	Εμβαδόν	Σ.Κ.	Σ.Δ.	Μέγιστο ύψος
20,00μ.	200 τ.μ.	70%	1,8	15,20 μ.

Αριθμητικό μέτρηση του εμβαδού. Το περιβ. εδάφους

Εμβαδόν οικοπέδου (Α Β Γ Δ Ε Ζ Η Α):


Σύνολο 481,08

ΟΔΟΣ ΛΑΜΠΡΙΔΟΥ

Γ 39821/88

16 Μαΐου 1988

Ν. Κολοτούρας

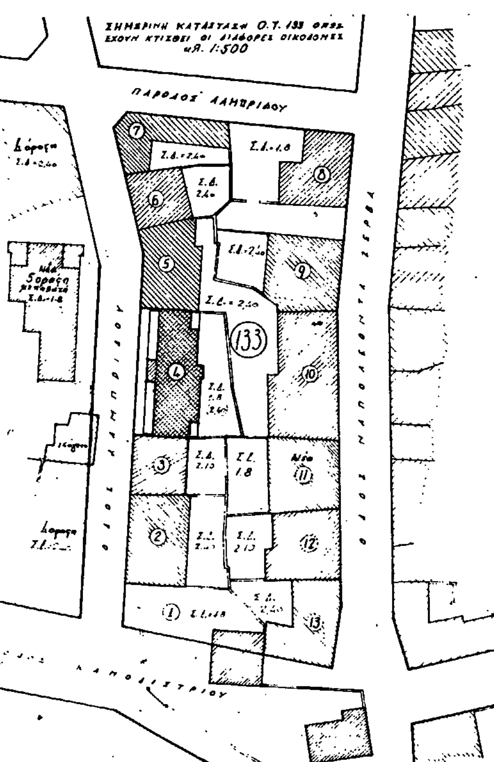

Υπόμνημα

α. Όροι δομήσεως μέχρι 6.11.78 (ΦΕΚ 577Δ' του 6.11.78)

β. Όροι δομήσεως από 6.11.78 μέχρι την ισχύ του ΓΟΚ/1985

γ. Όροι δομήσεως από την ισχύ του ΓΟΚ/85 μέχρι δημοσιεύσεως της Ε.Π.Δ./29.5.87

δ. Όροι δομήσεως μετά την ισχύ της Ε.Π.Δ.

ε. Περιγραφή των οικοδομών που είναι κτισμένες στο Ο.Τ. 133

ζ. Στοιχεία αυτοδομικών οικοπέδων (Α-Β-Γ-Δ-Ε-Ζ-Η-Α)

ΟΔΟΣ ΛΑΜΠΡΙΔΟΥ (πλάτος 8.00μ)

Σκαρίφημα τομής (κλ 1:200)

Γ 37521/88

Σκαρίφημα ιδεατού στερεού (κλ 1:300)

ΥΠΟΜΝΗΜΑ

1. Εμβαδόν οικοπέδου (Α.Β.Γ.Δ.Ε.Ζ.Η.Α.) = 481.08 τ.μ.


2. Αρτιότητα - Οικοδομησιμότητα.
Πρόσωπο: 24.45 > 8.00μ ελάχιστο
Εμβαδόν: 481.08 > 200 τ.μ.
} Το οικόπεδο είναι άρτιο κατά κανόνα

3. Επιτρεπόμενα στοιχεία δόμησης οικοπέδου / Γ.Ο.Κ.'85
α. Κάλυψη: σ.κ. 70% - επιτρεπόμενη κάλυψη 70% × 481.08 = 336.76 τ.μ.
β. Δόμηση: σ.δ. 1.8 - επιτρεπόμενη δόμηση 1.8 × 481.08 = 865.95 τ.μ.
γ. Όγκος: σ.ο. ... επιτρεπόμενος όγκος ...
δ. Μέγιστο ύψος: ... (ΓΟΚ '73) - 24.00μ (ΓΟΚ '85). Ύψος στην Ο.Γ. 12.00 μ.
ε. Αποστάσεις από όρια: άρ. 9 §1
ζ. Αποστάσεις από Ο.Γ.: άρ. 9 §6
η. Εξώστες - ημιυπαίθριοι χώροι: άρ. 11 §2.3 Επιτρεπόμενη επιφάνεια 40% × 865.95 = 346.38 τ.μ.
θ. Κατασκευές πάνω από το κτίριο: άρ. 16 §1
ι. Κατασκευές στην pilotis: άρ. 7 §1
κ. Περιφράγματα: άρ. 18 §1.2
λ. Χώροι σταθμευσης: Π.Δ. 697/79 ΦΕΚ 206 Α' ...

4. Πραγματοποιούμενα στοιχεία δόμησης
α. Κάλυψη ... < 336.76 τ.μ.
β. Δόμηση: επιφάνεια ορόφου που προσμετράται στο σ.δ. = 216.48 τ.μ.
Συνολική δόμηση 4 × 216.48 = 865.92 τ.μ. < 865.95 τ.μ.
γ. Όγκος: ...
δ. Μέγιστο ύψος: ...
ε. Αποστάσεις από όρια: ...
ζ. Αποστάσεις από Ο.Γ.: ...
η. Εξώστες - ημιυπαίθριοι χώροι: ... < 346.38 τ.μ.
θ. Κατασκευές πάνω από το κτίριο: ...
ι. Κατασκευές στην pilotis: ...
κ. Περιφράγματα: ...
λ. Χώροι σταθμευσης: ...


5. Στοιχεία δόμησης προσθήκης (ε. μεταφοράς σ.δ.)
α. Δόμηση: ...
β. Όγκος: ...
γ. Μέγιστο ύψος: ...
δ. Αποστάσεις από όρια: ...
ε. Αποστάσεις από Ο.Γ.: ...
ζ. Εξώστες - ημιυπαίθριοι χώροι: ...
η. Κατασκευές πάνω από το κτίριο: ...
θ. Χώροι σταθμευσης: ...

ΕΡΓΟΔΟΤΗΣ: ΣΩΤ., ΕΛ. και Β. ΜΑΓΓΑΣ
ΕΡΓΟ: προσθηκη οροφου σε τετραοροφη οικοδομη σε pilotis με υπογειο
ΘΕΣΗ: οδος λαμπριδου 8 Ο.Τ. 133
ΜΕΛΕΤΗΤΕΣ: ε. καλανταριδου Α/Μ ε. μυρτακης Π/Μ
ΣΧΕΔΙΟ: Διάγραμμα κάλυψης ΚΛΙΜΑΚΑ: 1:100 — αρ. σχ. A_1
ΥΠΟΓΡΑΦΗ - ΣΦΡΑΓΙΔΑ
ΑΥΓΟΥΣΤΟΣ 1987

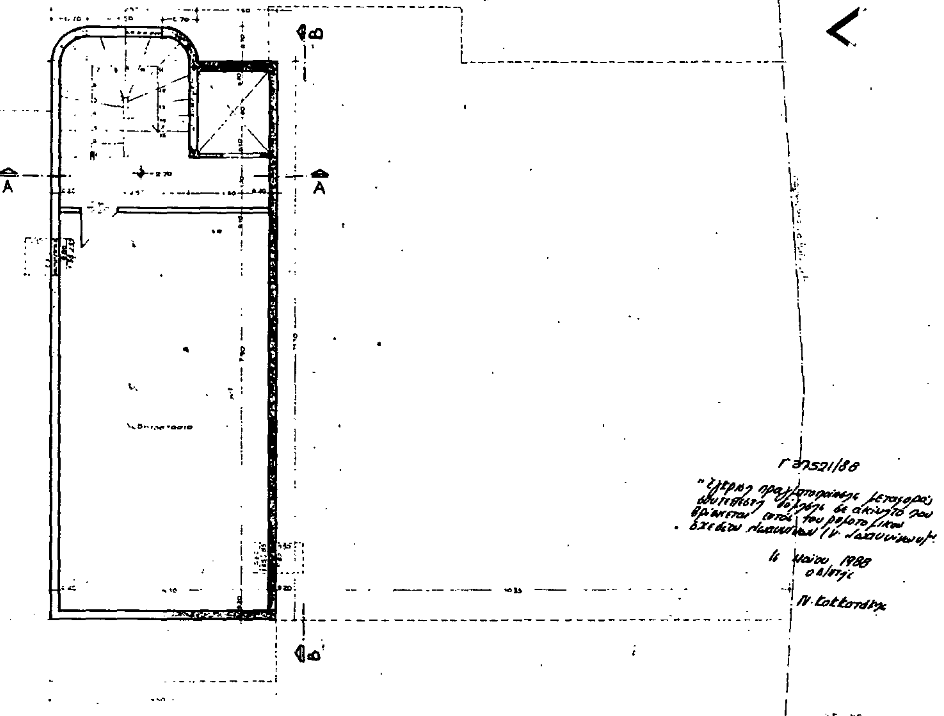

ΥΠΟΜΝΗΜΑ
- Επιφανεια υπογειου
- (11,10×4,50)+(1,50×0,70)+(3,14×0,70²:2)=49,95+1,05+0,76=51,76 τμ
- Υψος: 2,80μ μικτο
- Ογκος: 51,76×2,80=144,92 κμ

ΕΡΓΟΔΟΤΗΣ: ΣΩΤ., ΕΛ. και Β. ΜΑΓΓΑΣ	
ΕΡΓΟ: προσθηκη οροφου σε τετραοροφη οικοδομη σε pilotis με υπογειο	
ΘΕΣΗ: οδος λαμπριδου 8 Ο.Τ. 133	
ΜΕΛΕΤΗΤΕΣ: ε.καλανταριδου Α/Μ ε.μυρτακης Π/Μ	
ΣΧΕΔΙΟ: κατοψη υπογειου ΚΛΙΜΑΚΑ: 1:50	αρ. σχ. **A_2**
ΥΠΟΓΡΑΦΗ: ΣΦΡΑΓΙΔΑ	
ΑΥΓΟΥΣΤΟΣ 1987	

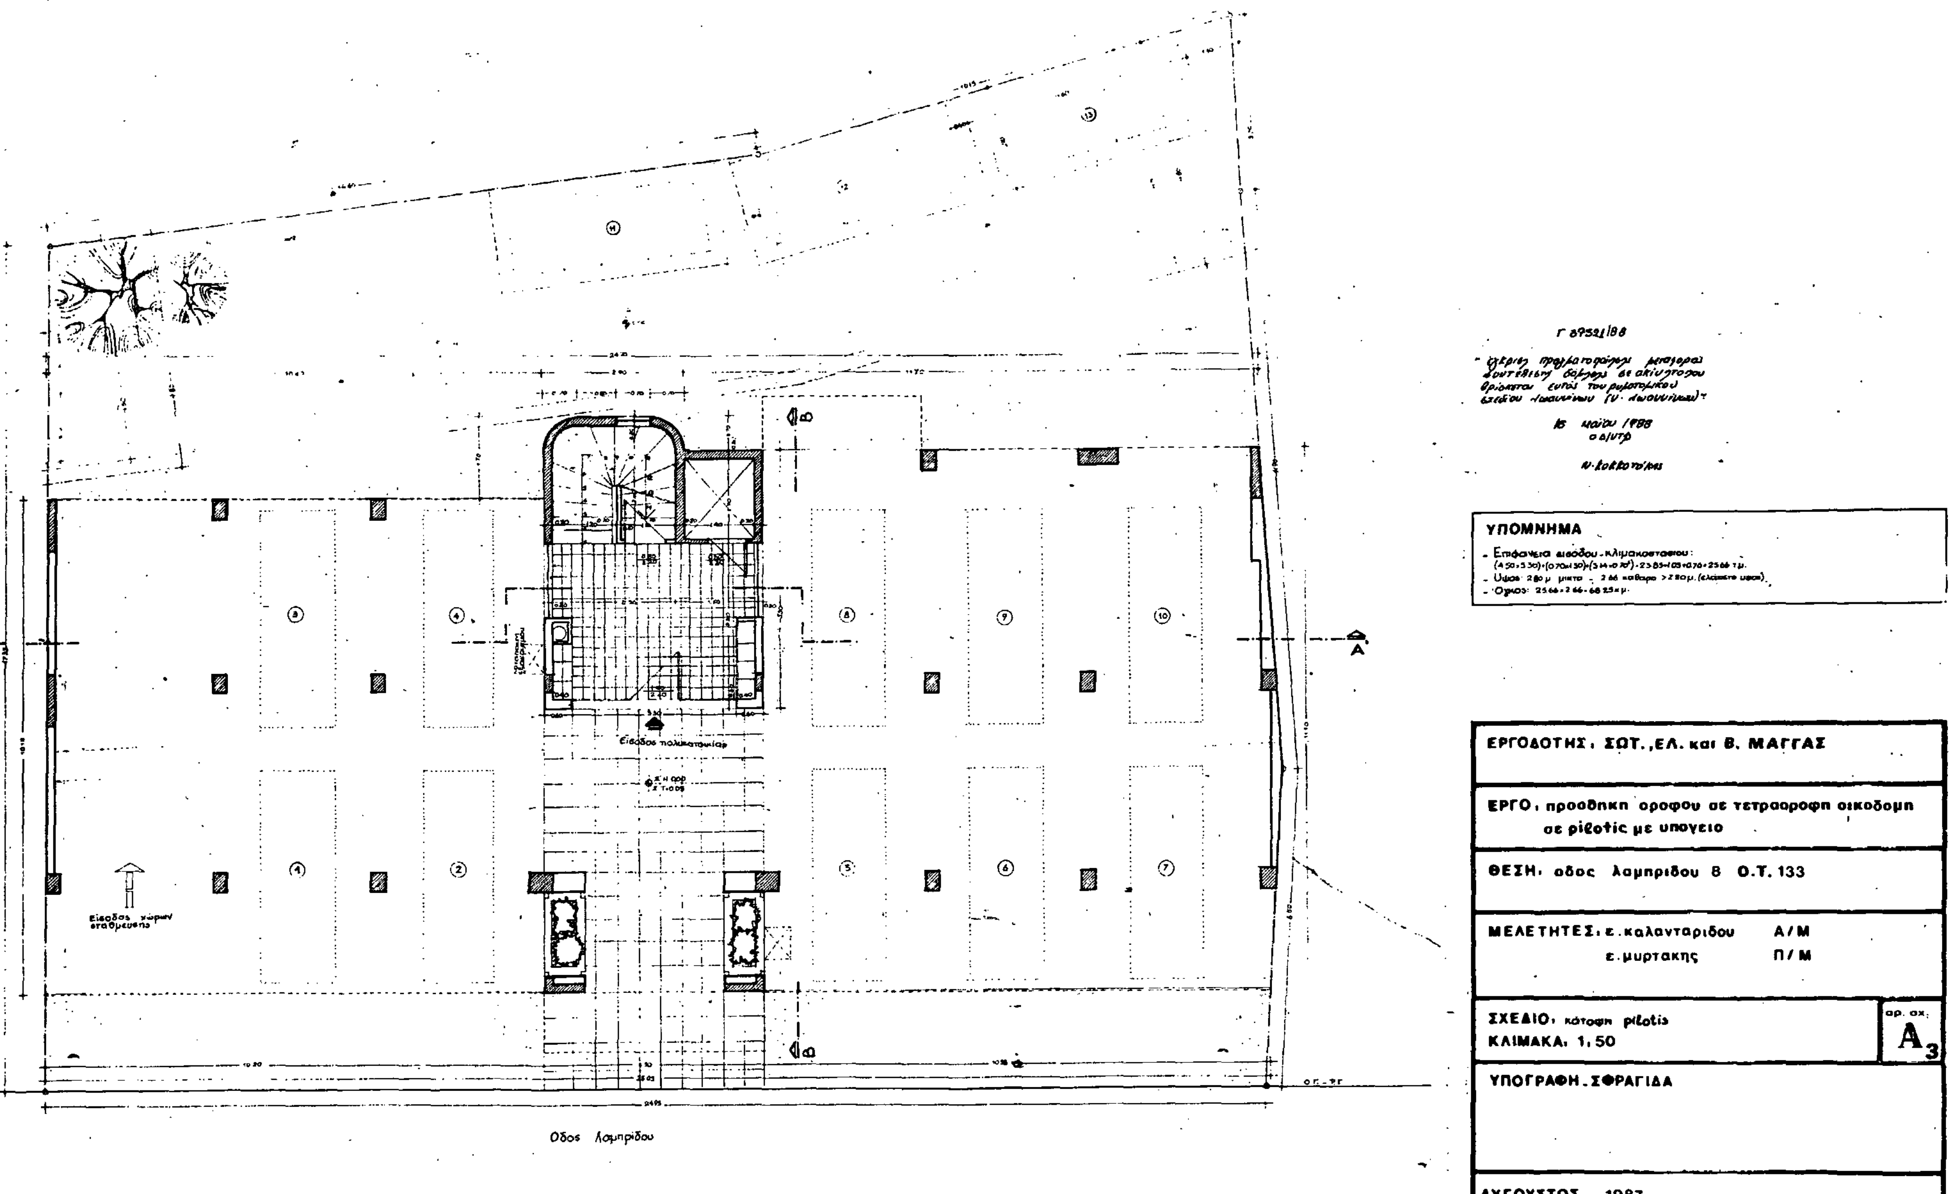
ΥΠΟΜΝΗΜΑ
ΕΡΓΟΔΟΤΗΣ: ΣΩΤ.,ΕΛ. και Β. ΜΑΓΓΑΣ
ΕΡΓΟ: προσθηκη οροφου σε τετραοροφη οικοδομη σε pilotis με υπογειο
ΘΕΣΗ: οδος λαμπριδου 8 Ο.Τ. 133
ΜΕΛΕΤΗΤΕΣ: ε. καλανταριδου Α/Μ
ε. μυρτακης Π/Μ
ΣΧΕΔΙΟ: κατοψη pilotis
ΚΛΙΜΑΚΑ: 1:50
αρ. σχ.
A_3
ΥΠΟΓΡΑΦΗ.ΣΦΡΑΓΙΔΑ
ΑΥΓΟΥΣΤΟΣ 1987
Εισοδος πολυκατοικιας
Εισοδος χωρων σταθμευσης
Οδος Λαμπριδου

Γ 37521/88

ΥΠΟΜΝΗΜΑ

- Επιφανεια 1ου-2ου-3ου οροφου
- Επιφανεια που προσμετρεται στο σ.δ.
- Υψος
- Ογκος
- Ογκος που προσμετραται στο σ.κ.

ΕΡΓΟΔΟΤΗΣ: ΣΩΤ., ΕΛ. και Β. ΜΑΓΓΑΣ

ΕΡΓΟ: προσθηκη οροφου σε τετραοροφη οικοδομη σε pilotis με υπογειο

ΘΕΣΗ: οδος Λαμπριδου 8 Ο.Τ. 133

ΜΕΛΕΤΗΤΕΣ: ε. καλανταριδου Α/Μ
ε. μυρτακης Π/Μ

ΣΧΕΔΙΟ: κατοψη 1ου-2ου-3ου οροφου
ΚΛΙΜΑΚΑ: 1:50

αρ. σχ. A_4

ΥΠΟΓΡΑΦΗ - ΣΦΡΑΓΙΔΑ

ΑΥΓΟΥΣΤΟΣ 1987

Οδος Λαμπριδου

Γ 87321/88

"έγκριση πραγματοποίησης μεταφοράς συντελεστή δόμησης σε ακίνητο που βρίσκεται εντός του ρυμοτομικού σχεδίου Αμαρουσίου. (ν. Αμαρουσίου)"

16 Μαΐου 1988
ο Δ/ντής

Ν. Κοκκοτάκης

ΥΠΟΜΝΗΜΑ

- Επιφάνεια 4ου ορόφου:
$\left(\frac{10.10+10.30}{2}\times8.10\right)-\left(\frac{3.30+3.35}{2}\times1.70\right)+\left(\frac{14.60+13.05}{2}\times6.60\right)+\left(\frac{13.03+14.93}{2}\times2.30\right)-\left(\frac{3.80+2.90}{2}\times1.75\right)+(2.00\times4.50)+(1.30\times0.70)+\left(\frac{0.70^2\times3.14}{2}\right)=82.21-5.66+97.84+37.50-4.97+9.00+1.09+0.76=217.71$ τμ.
- Επιφάνεια που προσμετράται στο σ.δ. 217.71-1.23=216.48 τμ
[επιφάνεια κλιμακοστασίου που δεν προσμετράται στο σ.δ. (0.30×4.10)=1.23 τμ.
- Ύψος: 3.03 μ. μικτό – 2.81 μ καθαρό ≥ 2.40 μ ελάχιστο ύψος
- Όγκος: 217.71 × 3.03 = 659.66 κμ
- Όγκος που προσμετράται στο σ.κ.ο.: 659.66 + 157.11 = 816.77 κμ.
[όγκος ημιυπαίθριων χώρων [(10.30×2.00)+(10.40×2.00)+$\frac{3.30+3.35}{2}$×1.70)+($\frac{3.80+2.90}{2}$×1.75)]×3.03=157.11 κμ]

ΕΡΓΟΔΟΤΗΣ: ΣΩΤ., ΕΛ. και Β. ΜΑΓΓΑΣ
ΕΡΓΟ: προσθηκη ορoφου σε τετραοροφη οικοδομη σε pilotis με υπογειο
ΘΕΣΗ: οδος λαμπριδου 8 Ο.Τ. 133
ΜΕΛΕΤΗΤΕΣ: ε. καλανταριδου Α/Μ, ε. μυρτακης Π/Μ
ΣΧΕΔΙΟ: κατοψη 4ου ορόφου — ΚΛΙΜΑΚΑ: 1:50 — αρ. σχ. A5
ΥΠΟΓΡΑΦΗ-ΣΦΡΑΓΙΔΑ
ΑΥΓΟΥΣΤΟΣ 1987

Οδος Λαμπριδου

Γ 37321/88

"η χρήση πραγματοποιήσεως εκσκαφής διαδρόμου ... βρίσκεται εντός του ... (ν. ...)".


16 Μαΐου 1988
ο δ/ντής

Ν. Κοκκοτάκης

ΥΠΟΜΝΗΜΑ

- Επιφάνεια 5ου ορόφου:
  $\left(\frac{10.10+10.20}{2}\times 8.10\right)-\left(\frac{3.30+3.35}{2}\times 1.70\right)+\left(\frac{14.60+15.03}{2}\times 6.60\right)+\left(\frac{15.03+14.93}{2}\times 2.50\right)-\left(\frac{2.80+2.90}{2}\times 1.75\right)+(1.50\times 0.70)+\left(\frac{0.70\times 3.14}{2}\right)=$
  $=82.21-5.66+97.84+37.50-4.99+1.05+0.76=208.71$ τμ
- Επιφάνεια που προσμετράται στο σ.δ. $208.71-1.23=207.48$ τμ.
  (επιφάνεια κλιμακοστασίου που δεν προσμετράται στο σ.δ. $(0.30\times 4.10)=1.23$ τμ)
- Ύψος 3.05μ μικτό – 2.81 καθαρό > 2.40μ (ελάχιστο ύψος)
- Όγκος $208.71\times 3.03=632.39$ κμ.
- Όγκος που προσμετράται στο σ.κ.ο. $632.39+184.38=816.77$ κμ
  [όγκος ημιυπαιθρίων χώρων $\left[\left(\frac{23.05+25.15}{2}\times 2.00\right)+\left(\frac{3.30+3.35}{2}\times 1.70\right)+\left(\frac{2.80+2.90}{2}\times 1.75\right)\right]\times 3.03=184.38$ κμ]


ΕΡΓΟΔΟΤΗΣ: ΣΩΤ., ΕΛ. και Β. ΜΑΓΓΑΣ	
ΕΡΓΟ: προσθήκη ορόφου σε τετραόροφη οικοδομή σε pilotis με υπόγειο	
ΘΕΣΗ: οδός Λαμπρίδου 8 Ο.Τ. 133	
ΜΕΛΕΤΗΤΕΣ: ε. καλανταρίδου Α/Μ ε. μυρτάκης Π/Μ	
ΣΧΕΔΙΟ: κάτοψη 5ου ορόφου (προσθήκη) **ΚΛΙΜΑΚΑ:** 1:50	αρ. σχ. **Α6**
ΥΠΟΓΡΑΦΗ - ΣΦΡΑΓΙΔΑ	
ΑΥΓΟΥΣΤΟΣ 1987	

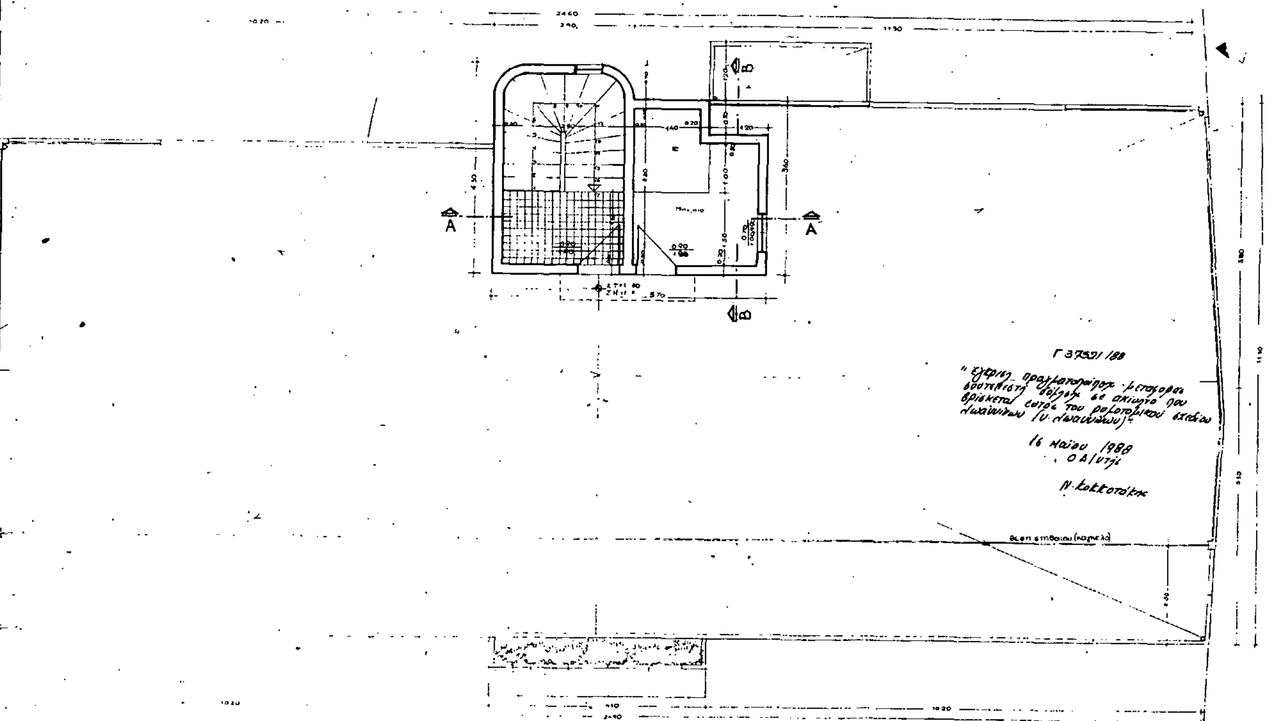

ΥΠΟΜΝΗΜΑ

- Επιφάνεια κλιμακοστασίου - μηχανοστασίου: (3.60·5.70)-(0.70·1.20)+(1.50·0.70)+(0.70²·3.14)=20.52-0.84+1.05+0.76=21.49 τμ
- Ύψος 2.20μ μικτό - 2.00μ καθαρό
- Όγκος: 21.49 x 2.20=42.28 κμ
- Όγκος που προσμετράται στο σ.κ.ο. 42.28κμ.

ΕΡΓΟΔΟΤΗΣ: ΣΩΤ., ΕΛ. και Β. ΜΑΓΓΑΣ	
ΕΡΓΟ: προσθηκη οροφου σε τετραόροφη οικοδομη σε pilotis με υπογειο	
ΘΕΣΗ: οδος λαμπριδου 8 Ο.Τ. 133	
ΜΕΛΕΤΗΤΕΣ: ε. καλανταριδου Α/Μ ε. μυρτακης Π/Μ	
ΣΧΕΔΙΟ: κάτοψη δώματος - (προσθήκη) ΚΛΙΜΑΚΑ: 1:50	αρ. σχ.: **A_7**
ΥΠΟΓΡΑΦΗ. ΣΦΡΑΓΙΔΑ	
ΑΥΓΟΥΣΤΟΣ 1987	

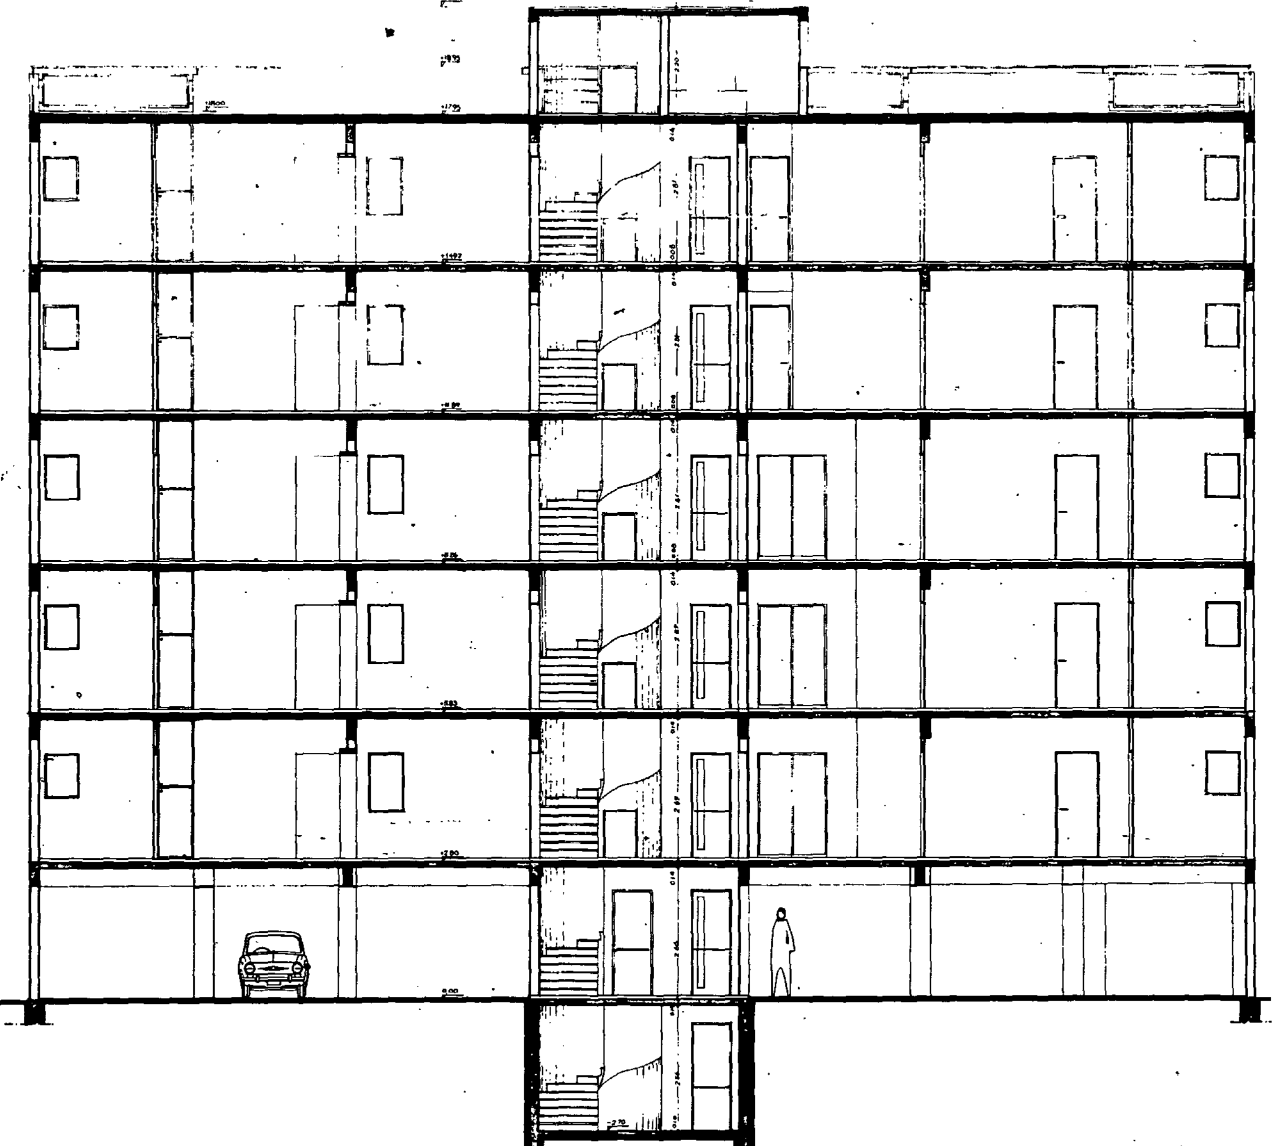


Γ 59521/88

«Έγκριση πραγματοποίησης μεταφοράς συντελεστή δόμησης σε ακίνητο που βρίσκεται εντός του ρυμοτομικού σχεδίου Νεαπόλεως (Ν. Νεαπόλεως)»

16 Μαΐου 1988
ο Δ/ντής

Ν. Κακκοτάκης

ΕΡΓΟΔΟΤΗΣ: ΣΩΤ., ΕΛ. και Β. ΜΑΓΓΑΣ	
ΕΡΓΟ: προσθηκη οροφου σε τετραοροφη οικοδομη σε pilotis με υπογειο	
ΘΕΣΗ: οδος λαμπριδου 8 Ο.Τ. 133	
ΜΕΛΕΤΗΤΕΣ: ε. καλανταριδου Α/Μ ε. μυρτακης Π/Μ	
ΣΧΕΔΙΟ: τομη Α-Α ΚΛΙΜΑΚΑ: 1:50	αρ. σχ. Α8
ΥΠΟΓΡΑΦΗ-ΣΦΡΑΓΙΔΑ	
ΑΥΓΟΥΣΤΟΣ 1987	

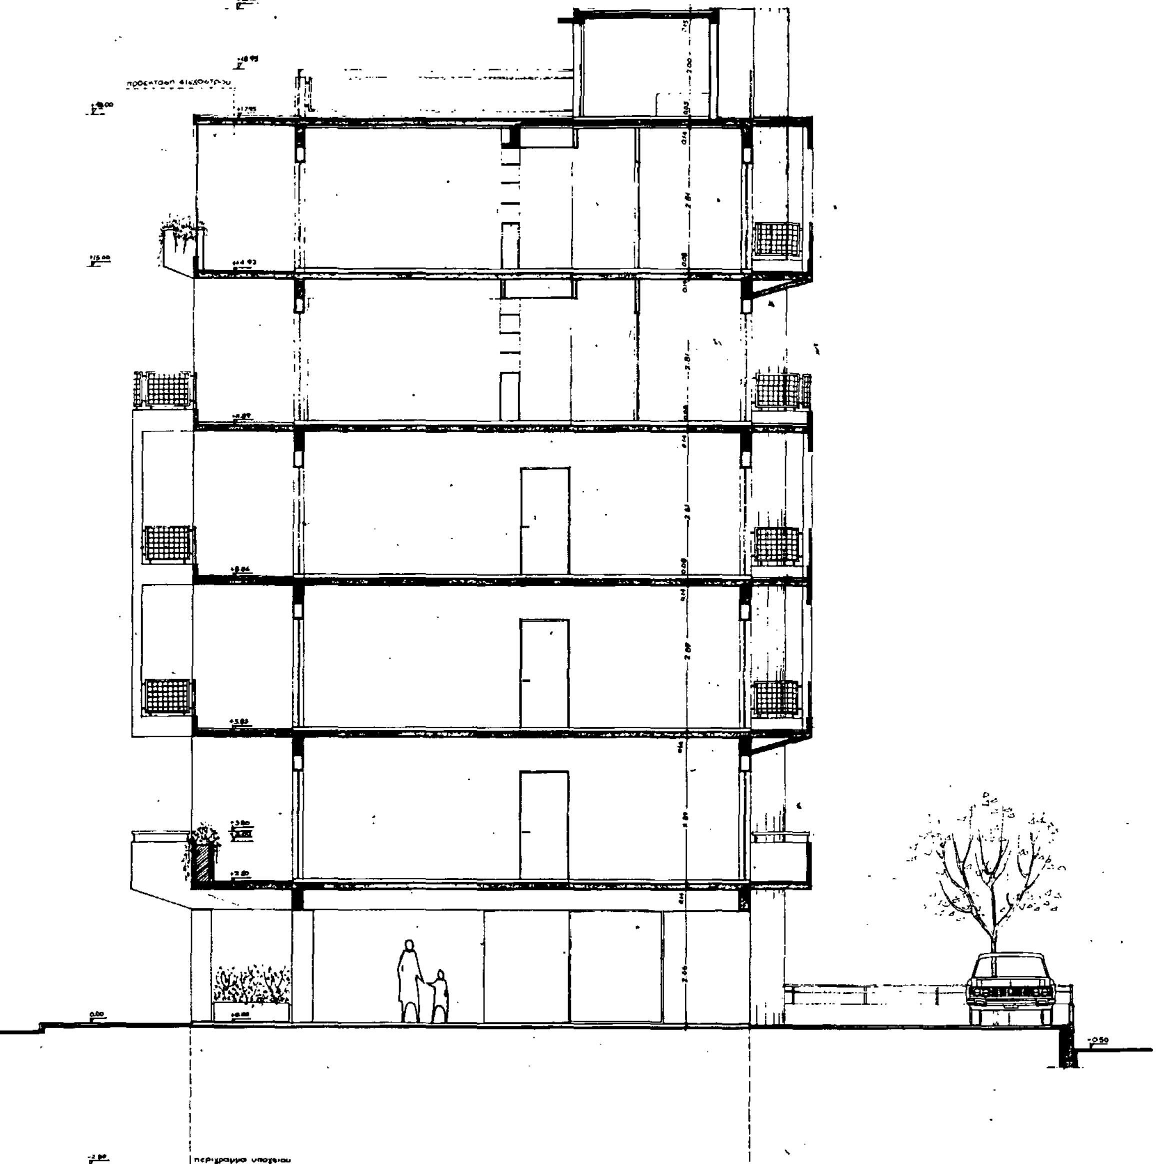

Γ87521/88

"Έγκριση πραγματοποίησης μεταφοράς συντελεστή δόμησης σε ακίνητο που βρίσκεται εντός του ρυμοτομικού σχεδίου Ιωαννίνων (ν. Ιωαννίνων)".

16 Μαΐου 1988
Ο Δ/ντής

Ν. Σακκοτάκης

ΕΡΓΟΔΟΤΗΣ: ΣΩΤ., ΕΛ. και Β. ΜΑΓΓΑΣ
ΕΡΓΟ: προσθηκη οροφου σε τετραοροφη οικοδομη σε pilotis με υπογειο
ΘΕΣΗ: οδος λαμπριδου 8 Ο.Τ. 133
ΜΕΛΕΤΗΤΕΣ: ε. καλανταριδου Α/Μ ε. μυρτακης Π/Μ
ΣΧΕΔΙΟ: τομη Β-Β ΚΛΙΜΑΚΑ: 1:50 — αρ. σχ. A_9
ΥΠΟΓΡΑΦΗ-ΣΦΡΑΓΙΔΑ
ΑΥΓΟΥΣΤΟΣ 1987

ΕΡΓΟΔΟΤΗΣ: ΣΩΤ.,ΕΛ. και Β. ΜΑΓΓΑΣ

ΕΡΓΟ: προσθηκη οροφου σε τετραοροφη οικοδομη σε pilotis με υπογειο

ΘΕΣΗ: οδος Λαμπριδου 8 Ο.Τ. 133

ΜΕΛΕΤΗΤΕΣ: ε.καλαντεριδου Α/Μ
ε.μυρτακης Π/Μ


ΣΧΕΔΙΟ: Ν.Δ. οψη (απο οδο Λαμπριδου)
ΚΛΙΜΑΚΑ: 1:50

αρ. σχ. Α10

ΥΠΟΓΡΑΦΗ-ΣΦΡΑΓΙΔΑ

ΑΥΓΟΥΣΤΟΣ 1987

Γ 87521/88

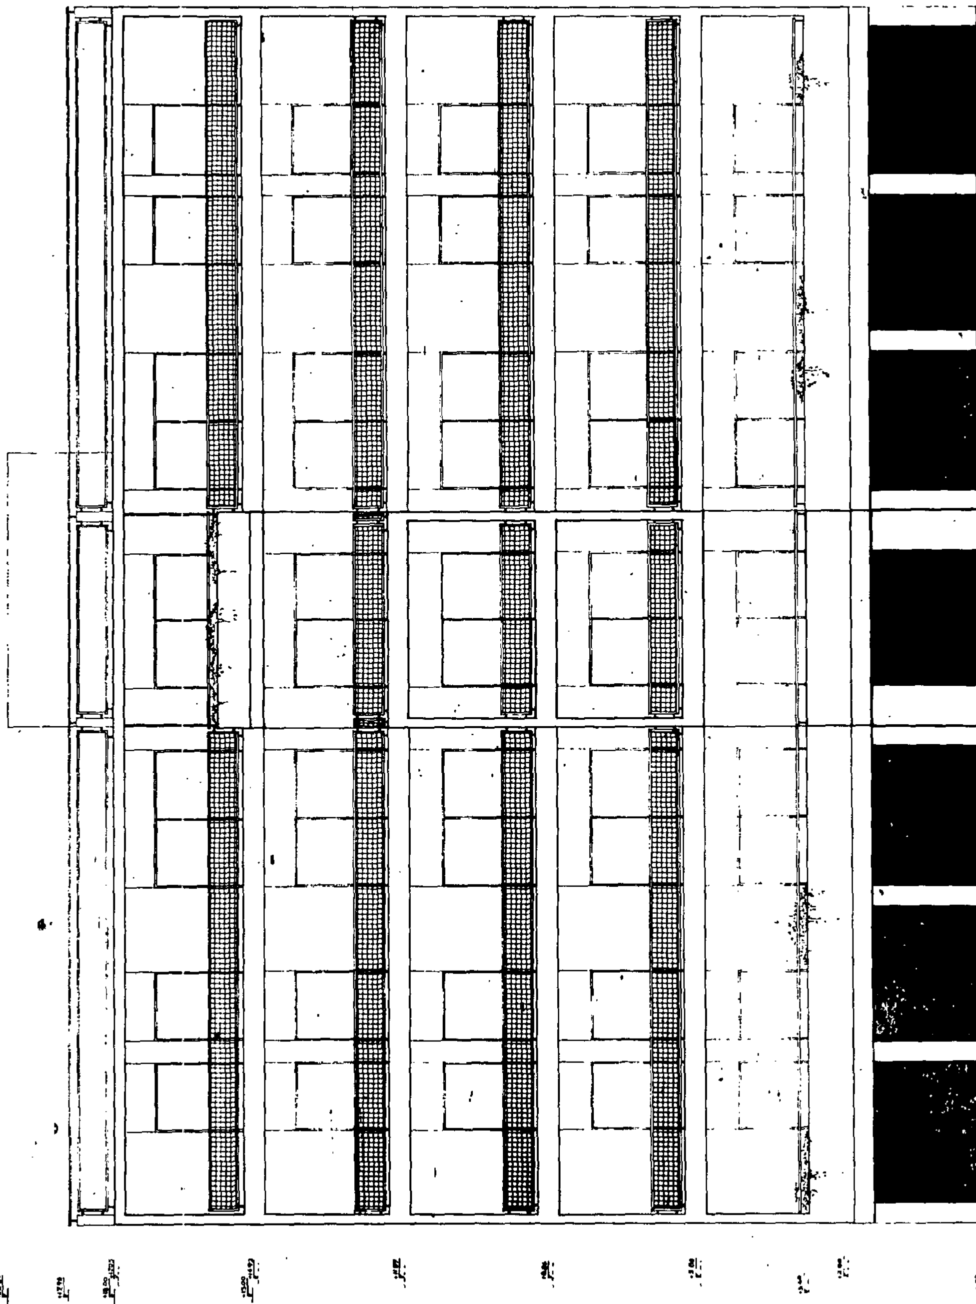

ΕΡΓΟΔΟΤΗΣ: ΣΩΤ.,ΕΛ. και Β. ΜΑΓΓΑΣ	
ΕΡΓΟ: προσθηκη οροφου σε τετραοροφη οικοδομη σε pilotis με υπογειο	
ΘΕΣΗ: οδος Λαμπριδου 8 Ο.Τ. 133	
ΜΕΛΕΤΗΤΕΣ: ε. καλανταριδου Α/Μ ε. μυρτακης Π/Μ	
ΣΧΕΔΙΟ: Β.Δ. οψη ΚΛΙΜΑΚΑ: 1:50	αρ. σχ. Α11
ΥΠΟΓΡΑΦΗ-ΣΦΡΑΓΙΔΑ	
ΑΥΓΟΥΣΤΟΣ 1987	

